


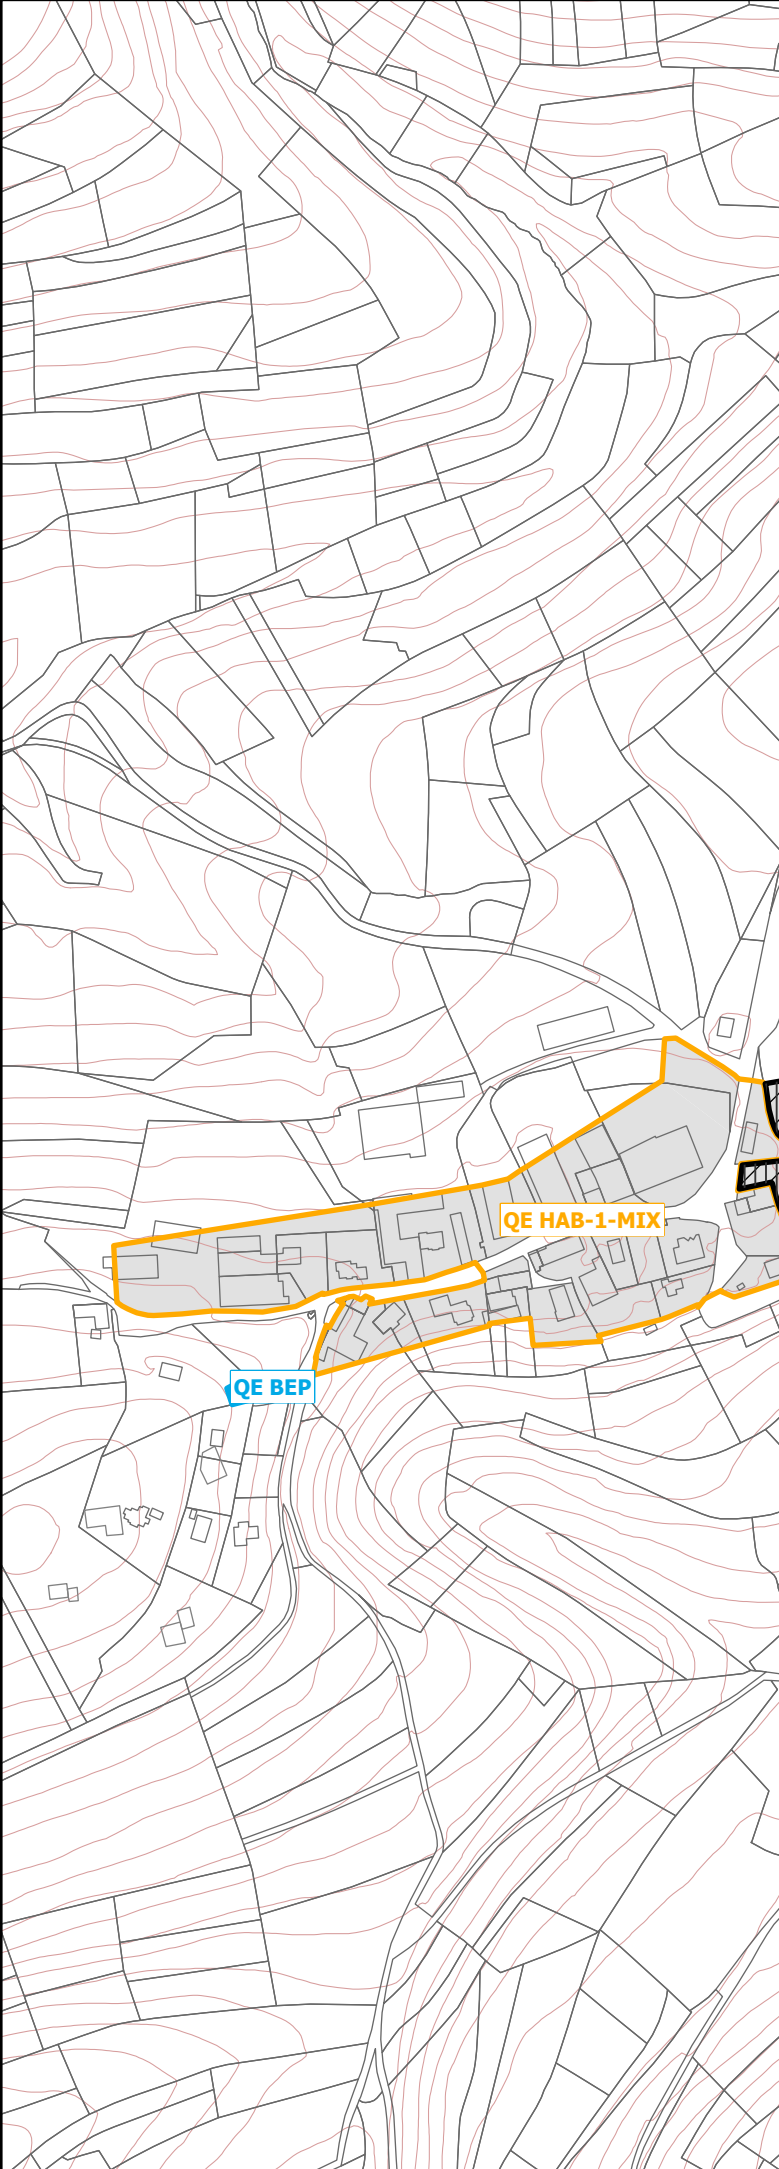

Légende

Délimitation des PAPs "quartier existant"

- QE Zones d'habitation 1 et zones mixtes villageoise et rurale [HAB-1-MIX]
- QE - Zone de bâtiments et équipements publics [BEP]
- QE - Zone d'activités économiques communale [ECO-c]
- QE - Zone de sport et de loisirs - 1 [REC-1]
- QE - Zone de sport et de loisirs - 2 [REC-2]

Zones superposées

- Plans d'aménagement particulier - approuvés
- Zone soumise à un plan d'aménagement particulier "nouveau quartier"
- Zone d'aménagement différé

FOND DE PLAN

- Zones urbanisées ou destinées à être urbanisées
- PCN Parcellaire
- PCN Bâtiments
- Bâtiments ajoutés*
- 475 Courbes de niveau (BD-L-TC)


* Une mise à jour des nouvelles constructions (en supplément aux constructions issues du PCN) a été réalisée par le bureau d'études pact s.à r.l. sur base des orthophotos 2010 et une inspection des lieux récente.

PCN © ORIGINE CADASTRE - DROITS RESERVES A L'ETAT DU GRAND DUCHÉ DE LUXEMBOURG 2025 - COPIE ET REPRODUCTION INTERDITES

**Stauséigemeng**


PAP - "Quartier existant"
Plan de repérage 5
Mecher

Projet N°
12001/24039

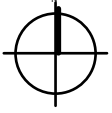

Echelle
1/5000

Date
12.03.2014

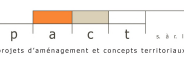

58 rue de Machtum
Tél.: +352 26 45 80 90
mail@pact.lu

L-6753 GREVENMACHER
Fax: +352 26 25 84 86
www.pact.lu

Date	Ind	Modifié par	Vérifié par	Modification
27.09.2025	D	RB	HJM	Modifications ponctuelles de la partie graphique Bavigne «Berelerwee» & enlèvement PAP appr. "Schoulbeerg"
04.05.2026	D	RB	HJM	Plan adopté sur base de l'avis de la cellule d'évaluation
09.07.2026	E	RB	HJM	Modifications ponctuelles de la partie graphique PCN, Harlange "BEP Regionalschule", Nothum «Bäiwenerstrooss» & enlèvement PAP NQ à Bavigne, Harlange et Kaundorf