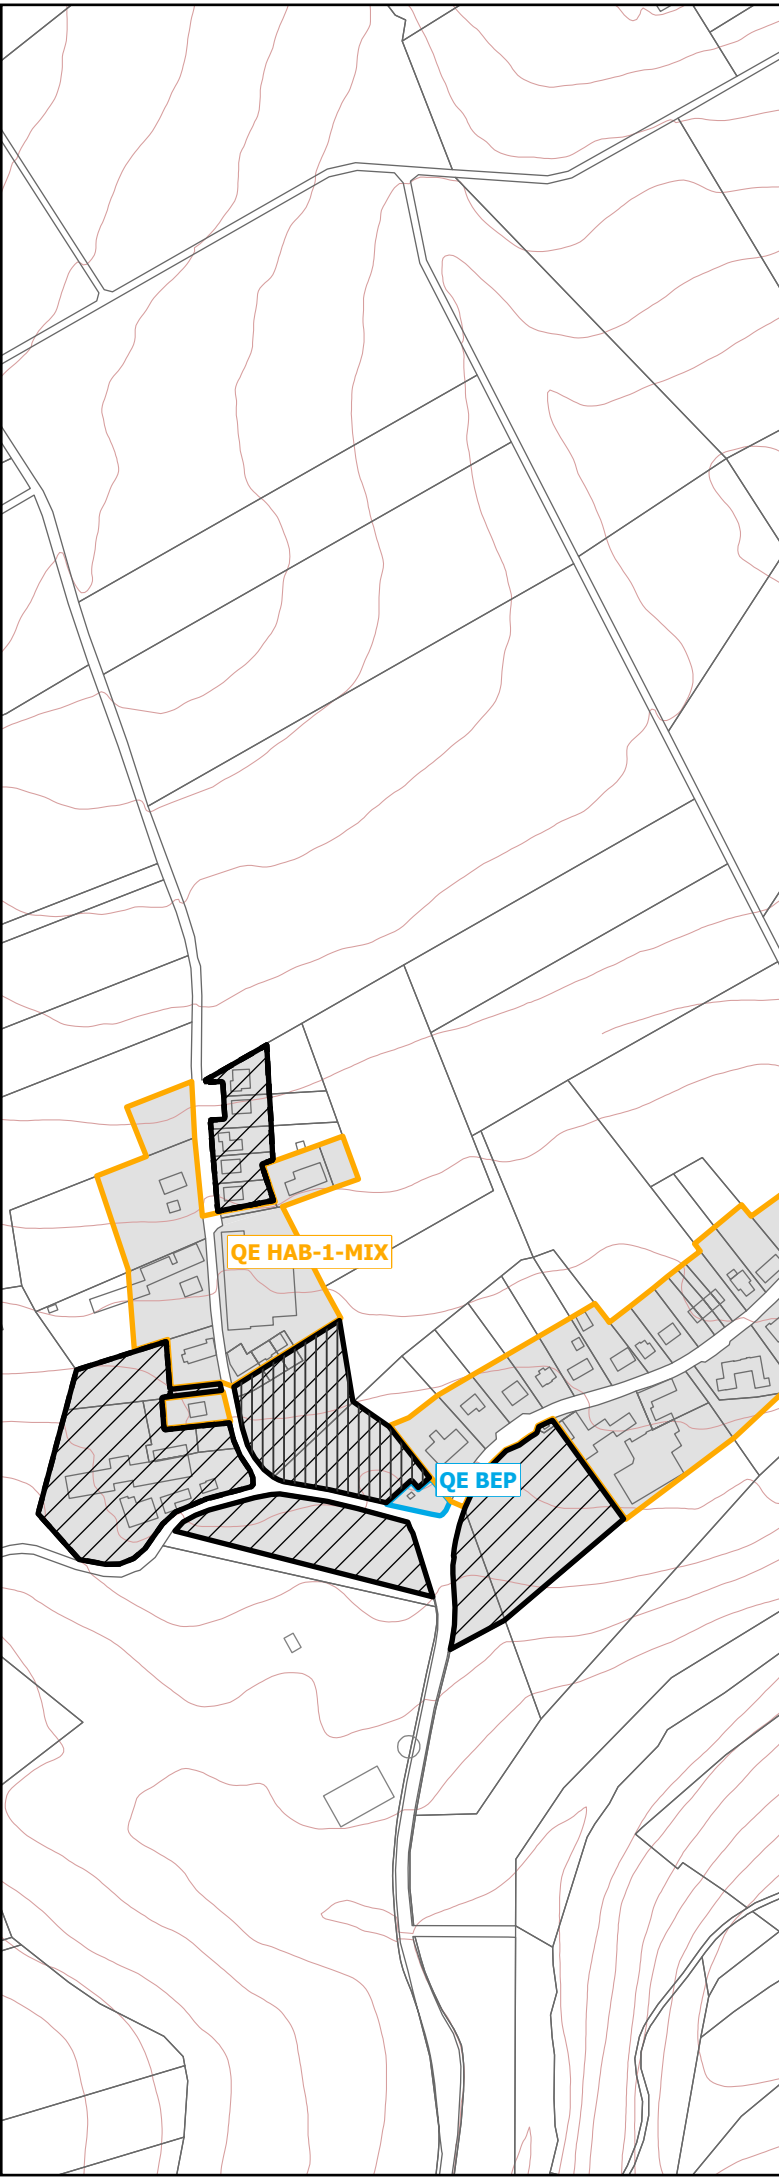




Légende

Délimitation des PAPs "quartier existant"

- QE Zones d'habitation 1 et zones mixtes villageoise et rurale [HAB-1-MIX]
- QE - Zone de bâtiments et équipements publics [BEP]
- QE - Zone d'activités économiques communale [ECO-c]
- QE - Zone de sport et de loisirs - 1 [REC-1]
- QE - Zone de sport et de loisirs - 2 [REC-2]

Zones superposées

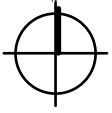
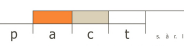
- Plans d'aménagement particulier - approuvés
- Zone soumise à un plan d'aménagement particulier "nouveau quartier"
- Zone d'aménagement différé

FOND DE PLAN

- Zones urbanisées ou destinées à être urbanisées
- PCN Parcellaire
- PCN Bâtiments
- Bâtiments ajoutés*
- 475 Courbes de niveau (BD-L-TC)

* Une mise à jour des nouvelles constructions (en supplément aux constructions issues du PCN) a été réalisée par le bureau d'études pact s.à r.l. sur base des orthophotos 2010 et une inspection des lieux récente.

PCN © ORIGINE CADASTRE - DROITS RESERVES A L'ETAT DU GRAND DUCHE DE LUXEMBOURG 2025 - COPIE ET REPRODUCTION INTERDITES

 Stauséigemeng		Projet N° 12001/24039		
PAP - "Quartier existant" Plan de repérage 8 Watrange				
		Echelle	1/5000	
		Date	12.03.2014	
 p a c t s.à r.l. projets d'aménagement et concepts territoriaux		58 rue de Machtum Tél.: +352 26 45 80 90 mail@pact.lu		
		L-6753 GREVENMACHER Fax: +352 26 25 84 86 www.pact.lu		
Date	Ind	Modifié par	Vérifié par	Modification
27.09.2025	D	RB	HJM	Modifications ponctuelles de la partie graphique Bavigne «Berelerwee» & enlèvement PAP appr. "Schoulbeerg"
04.05.2026	D	RB	HJM	Plan adopté sur base de l'avis de la cellule d'évaluation
09.07.2026	E	RB	HJM	Modifications ponctuelles de la partie graphique PCN, Harlange "BEP Regionalschule", Nothum «Béiwenerstrooss» & enlèvement PAP NQ à Bavigne, Harlange et Kaundorf